

Bonyhádi Járási Hivatal Földhivatali Osztály
Bonyhád Perczel Mór u. 23 Pf. 72 7151

E-hiteles térképmásolat


2017.01.19 13:37:58

Helyrajzi szám: BONYHÁD külterület 2/33

Megrendelés szám: 7/42/2017

Méretarány: 1 : 2000

Térrajzsám: 06013050002017

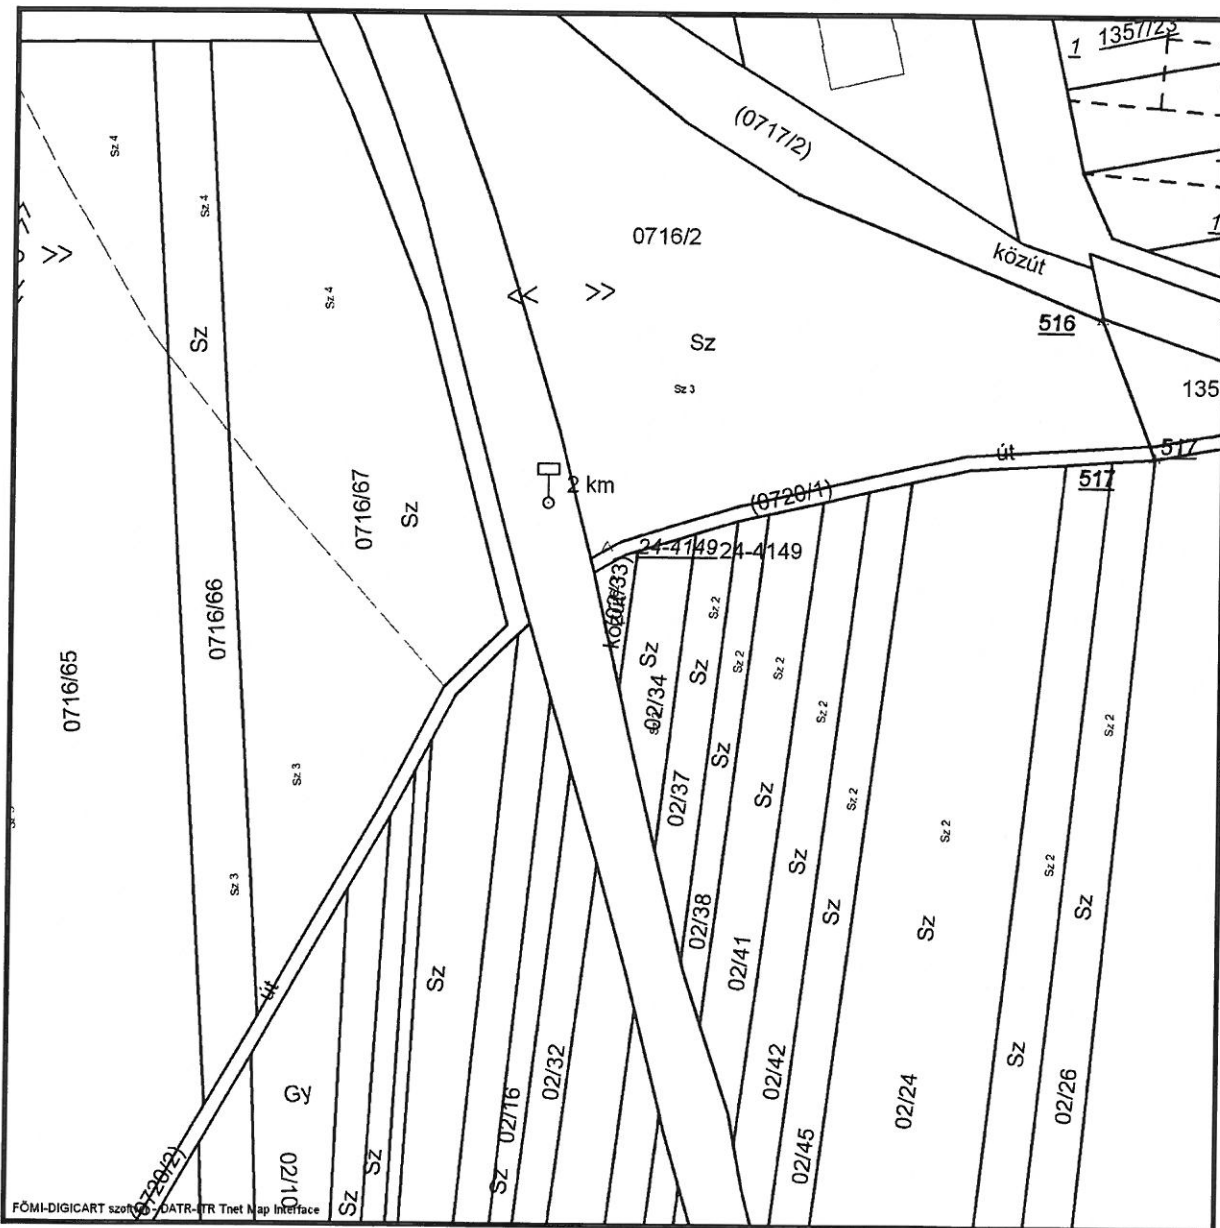

A térképmásolat a kiadást megelőző napig megegyező az ingatlan-nyilvántartási térképi adatbázis tartalmával.

Bonyhádi Járás I Hivatal Földhivatali Osztály
Bonyhád Perczel Mór u. 23 Pf. 72 7151

E-hiteles térképmásolat


2017.01.19 13:36:12

Helyrajzi szám: BONYHÁD külterület 3

Megrendelés szám: 7/41/2017

Méretarány: 1 : 4000

Térrajzs zám: 06013030002017

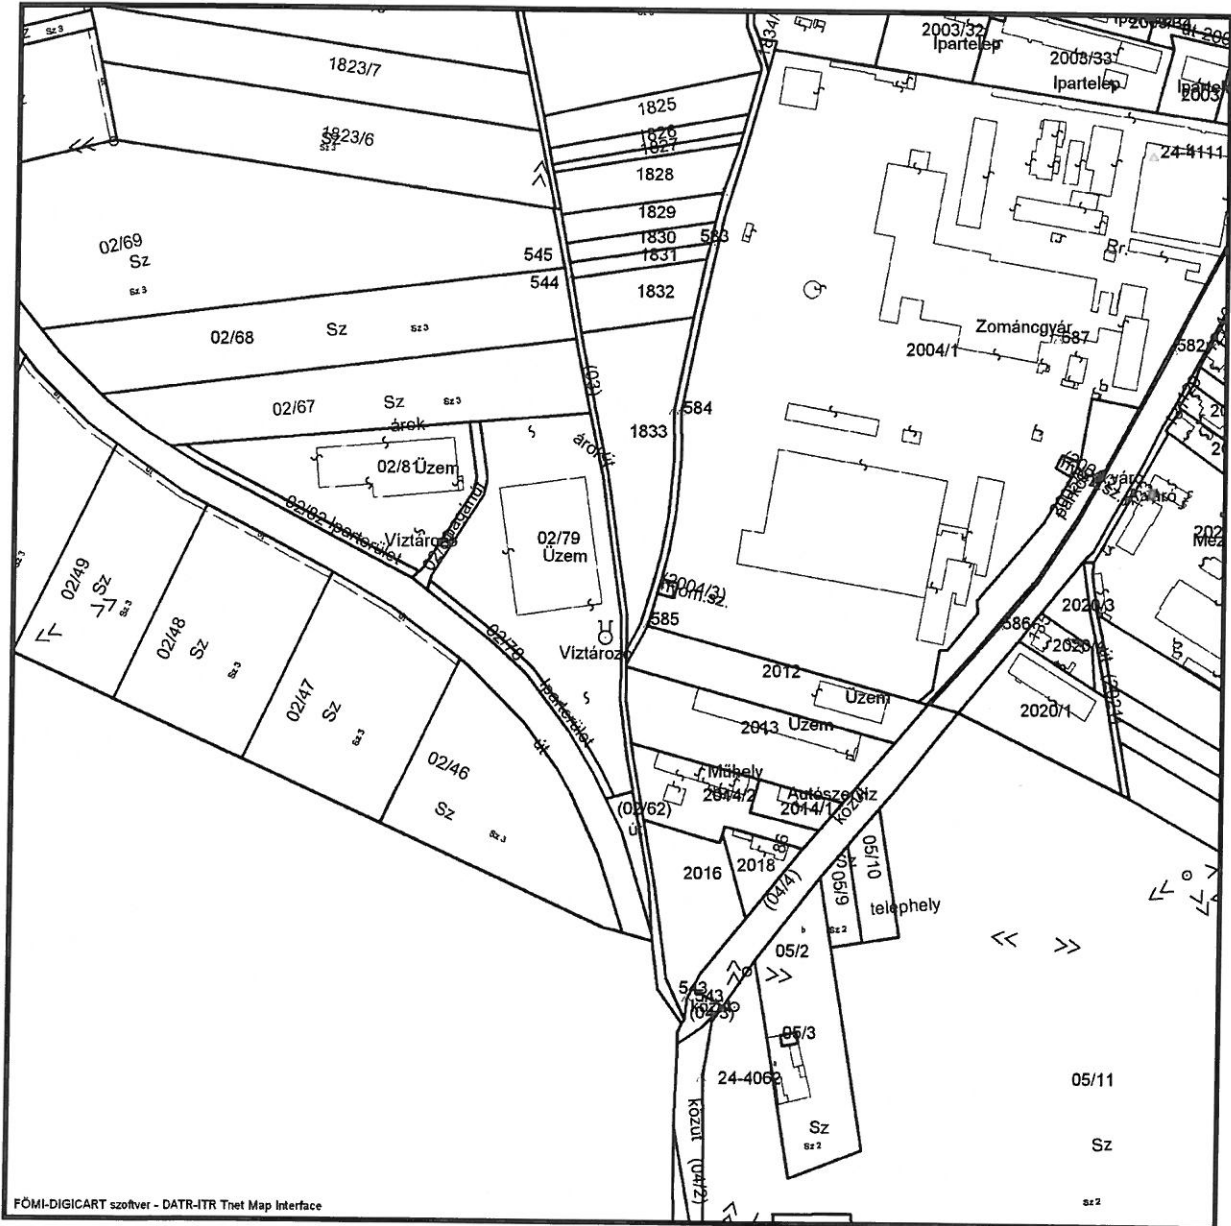

A térképmásolat a kiadást megelőző napig megegyező az ingatlan-nyilvántartási térképi adatbázis tartalmával.