

Vadászi és Társai Földmérő Kft.

7200 Dombóvár Hunyadi tér 12.

Munkaszám: B-11/2017


Bonyhád

belterület

## VÁZRAJZ (TERVEZET)

a 2541/3 helyrajzi számú földrészleten lévő megosztásról

M=1:750

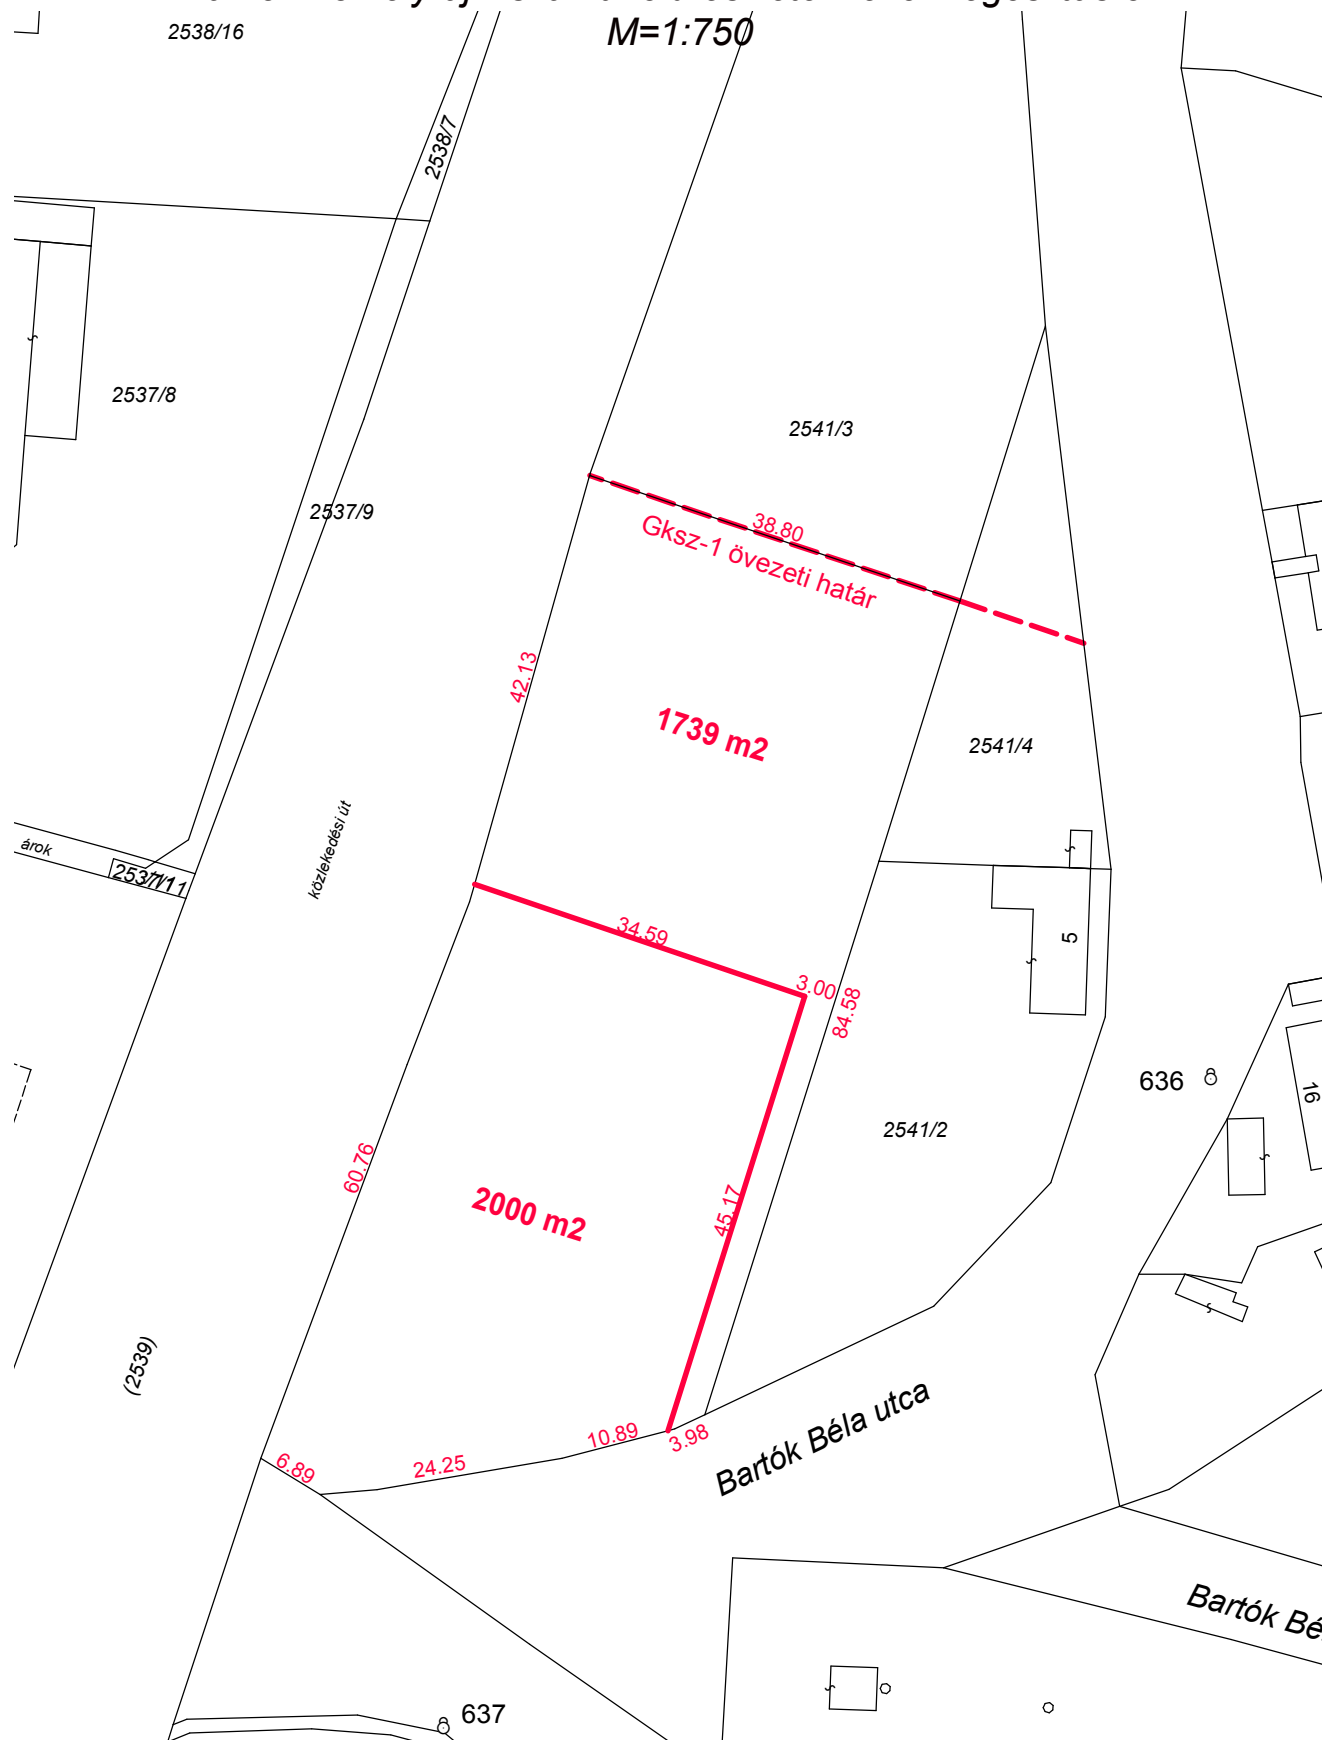

Bonyhád, 2017.01.19

Készítő: .....Füle József.....  
földmérő ig. száma: 3072/2008

Minőséget tanúsító: .....Vadászi Imre.....  
Ing. rend. min. száma: 1384/94