


# TELEKALAKÍTÁSI HELYSZÍNRAJZ

a 0573/1 helyrajzi számú földrészlet megosztásáról

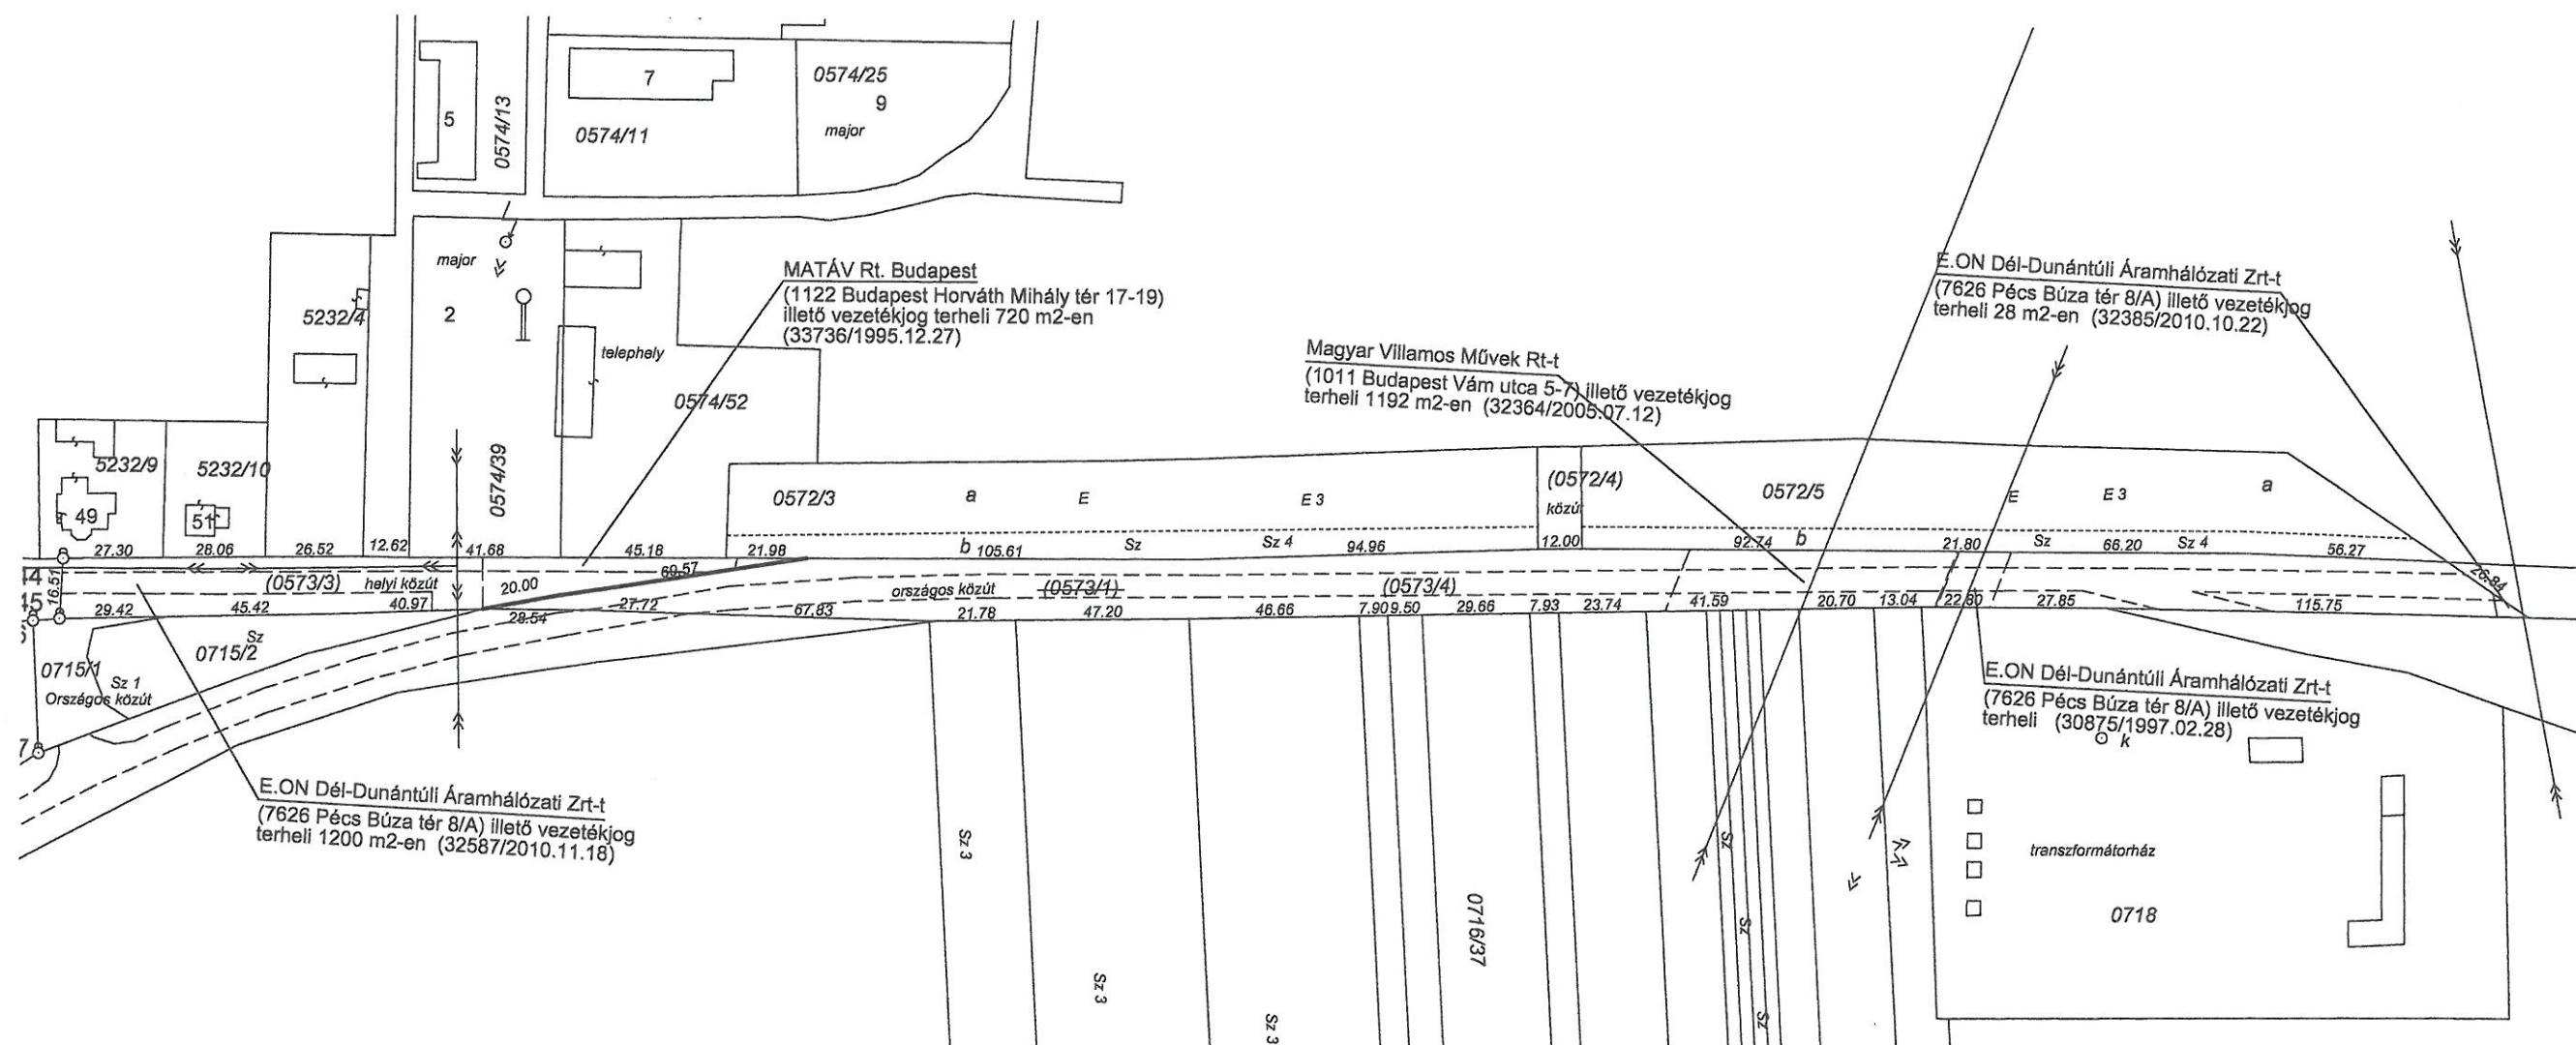

FÜLE JÓZSEF  
célvezető földmérő üzemmérnök  
7150 Bonyhád, Széchenyi L. tér 9.  
Tel: 74/452-732-30/3362-634  
Bonyhád, 2017.02.28.  
Készítő: .....Füle József.....  
földmérő ig. száma: 3072/2008

VADÁSZI IMRE és TÁRSAI  
Földmérő és Szolgáltató Kft  
7200 Dombóvár, Hunyadi tér 12.  
Tel: 06 (74) 453 900  
Adószám: 117 2 17  
Minőséget tanúsító: .....Vadászi Imre.....  
Ing. rend. min. szám: 1384/94

8-76/2017

Vadászi és Társai Földmérő Kft.  
7200 Dombóvár, Hunyadi u.12.

Munkaszám: B-22/2017

E-19/2017

Bonyhád  
külterület

Adatszolgáltatás iktatószáma:2\_111\_2017


0:22/2017

## VÁLTOZÁSI VÁZRAJZ

a 0573/1 helyrajzi számú földrészlet megosztásáról

Méretarány:1:4000

Változás előtti állapot						Változás utáni állapot							Megjegyzés
Hrsz	Alrészlet			Terület	AK	Hrsz	Alrészlet			Terület	AK	Szolgalmi és egyéb jogok	
	jel	műv. ága	Min.o.				ha. m²						
				1				2	3	4			
0573/1		kivett országos közút		1.0504	-	0573/3		kivett helyi közút		0.2412	-	MATÁV Rt-t Budapest (1122 Budapest Horváth M.tér 17-19) illető vezetékgig terhel 720 m2-en (33736/1995.12.27) E.ON Dél-Dunántúli Áramhálózati Zrt-t (7626 Pécs Búza tér 8/A) illető vezetékgig terhel 1200 m2-en. (32587/2010.11.18)	
						0573/4		kivett országos közút		0.8176	-	Magyar Villamos Művek Rt-t (1011 Budapest Vám u.5-7) illető vezetékgig terhel 1192 m2-en (32364/2005.07.12) E.ON Dél-Dunántúli Áramhálózati Zrt-t illető vezetékgig terhel (30875/1997.02.28) E.ON Dél-Dunántúli Áramhálózati Zrt-t illető vezetékgig terhel 28 m2-en (32385/2010.10.22)	községi egyenleg
Összesen:				1.0504						1.0588		84 m2	

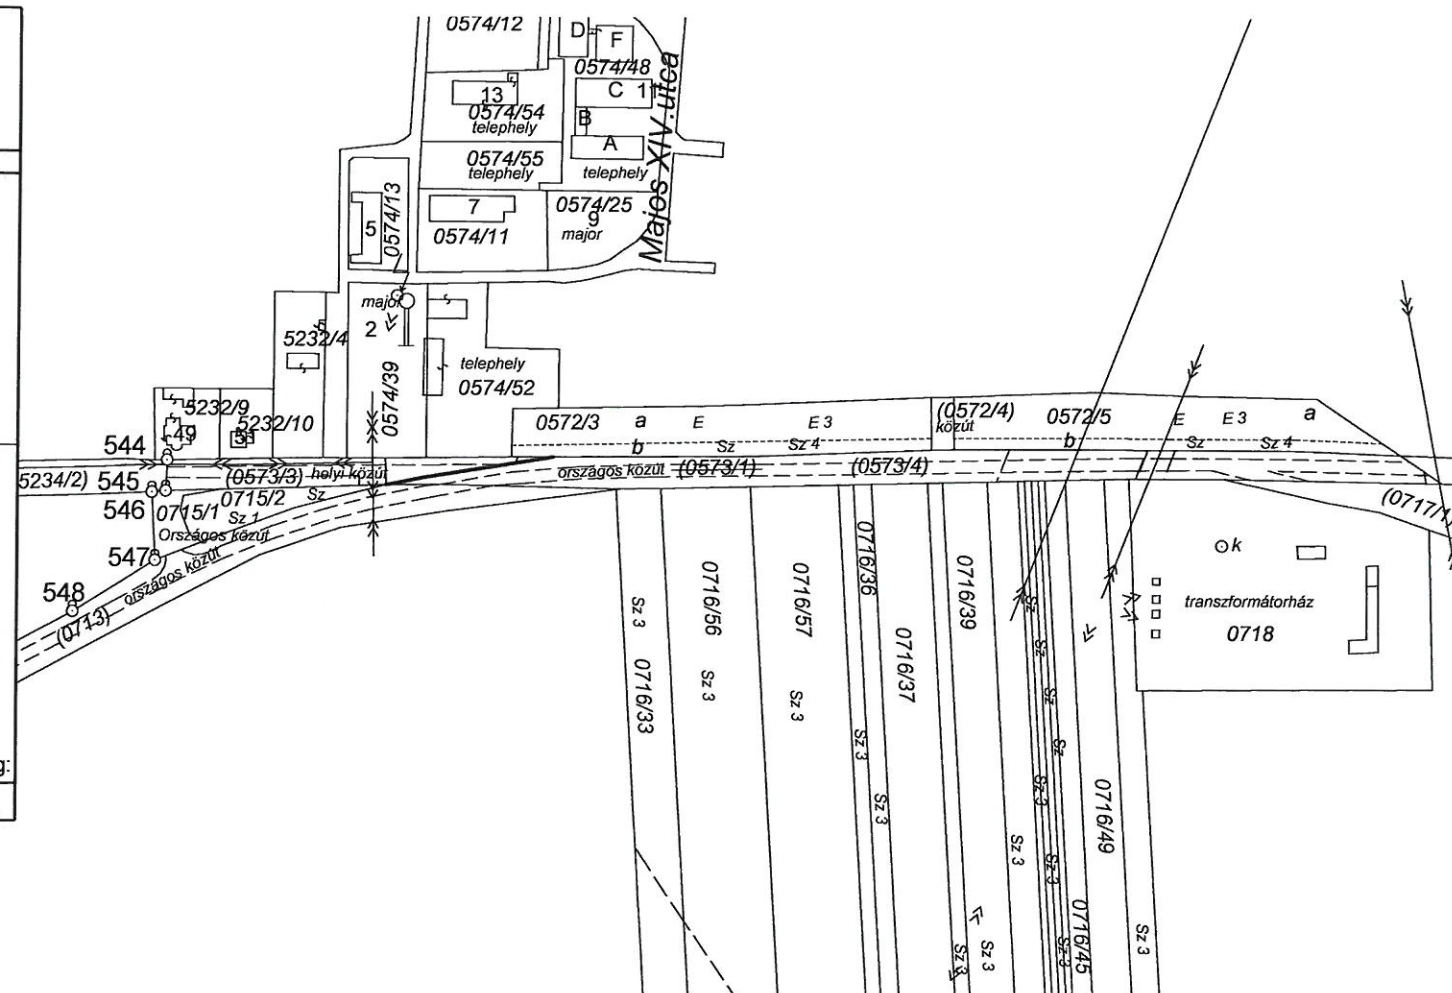

A birtokhatár rendezés akaratunknak megfelelően történt:

.....

Bonyhád, 2017.02.28.  
Készítő: FÜLE JÓZSEF  
Földmérő ig. száma: 3072/2008

Minőséget tanúsító: VADÁSZI IMRE és TÁRSAI  
Földmérő és Szolgáltató Kft.  
Ing. rend. min. szám: 1384/94  
Adatszám: 11222017-2-17  
Sz.sz.: 71800109-11081375

A helyrajzi számozás és területszámítás helyes. Ez a záradék a keltezésétől számított egy évig hatályos, későbbi felhasználás előtt a vázrajzot újra záradékolatni kell.

Bonyhád, 2017. 2017 MARCH 02. nap



Záradékoló: Szélesiné Garami Kornélia  
Ing. rend. min. száma: 1646/200