


1. sz. melléklet bérleti szerződéshez

Bonyhád, Dózsa Gy. u. 32. sz. alatti ingatlan

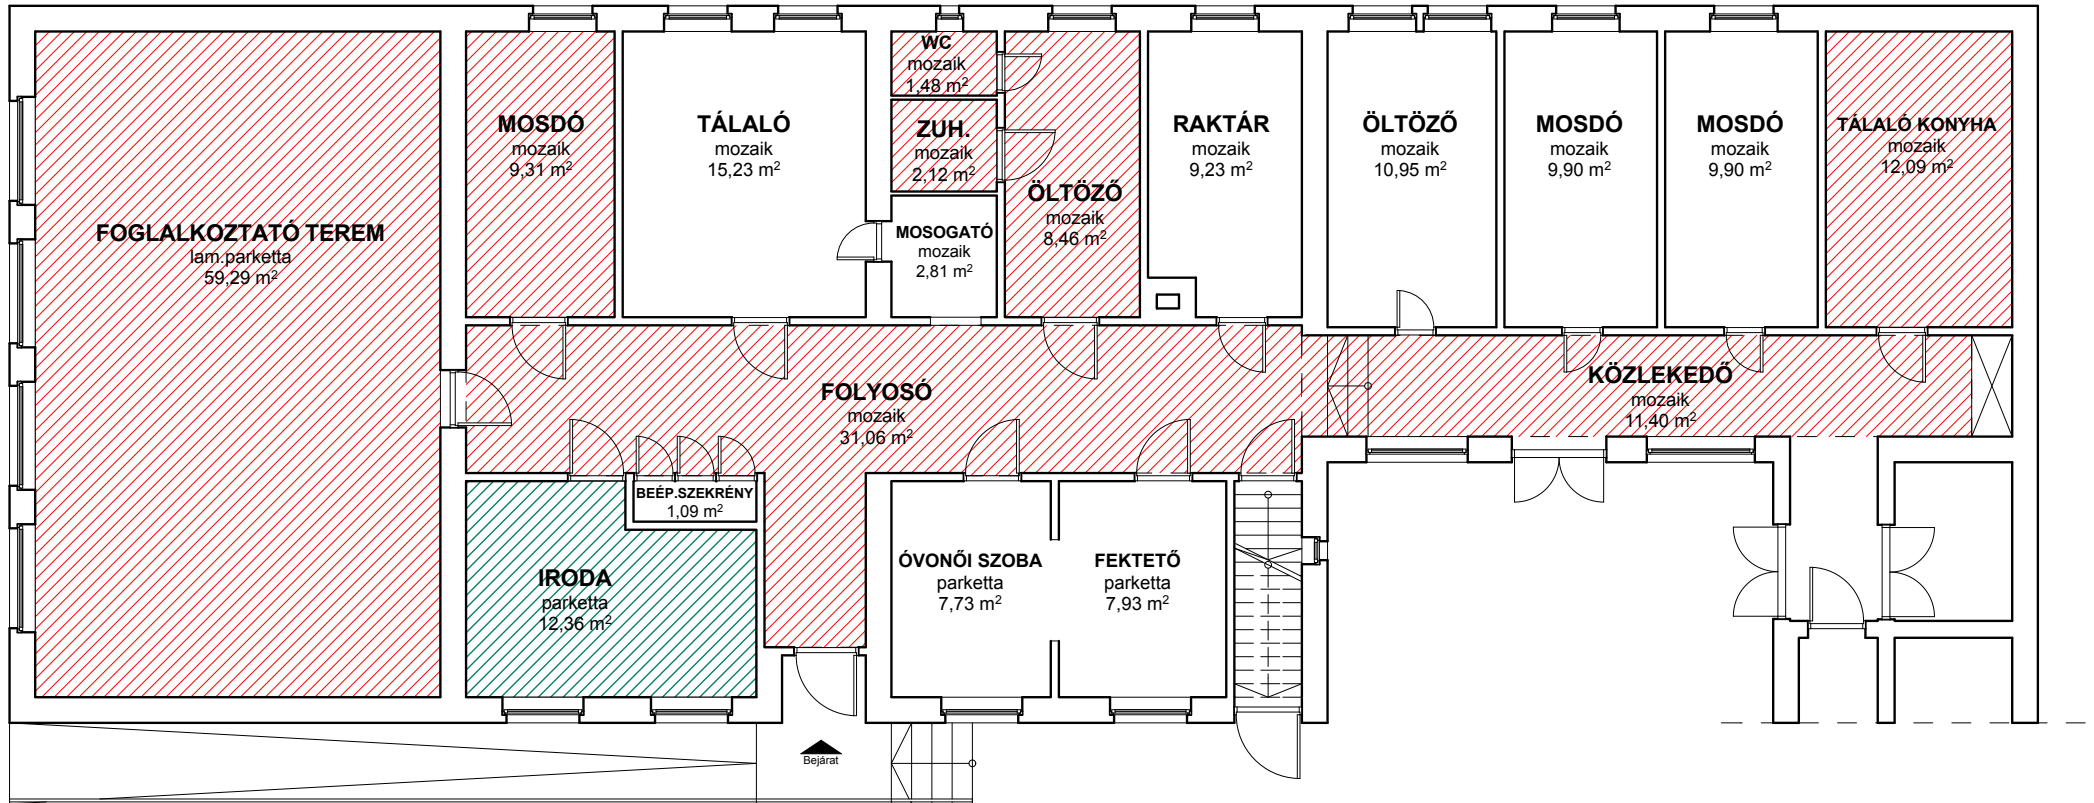

- közös használat



- kizárolagos használat (Mozgáskorlátozottak Bonyhádi Egyesülete)



- kizárolagos használat ("Összefogás" Közhasznú Alapítvány)