

Vadászi és Társai Földmérő Kft.

7200 Dombóvár, Hunyadi tér 12.

Munkaszám: B-136/2017


Bonyhád

belterület

Adatszolgáltatás iktatószáma: 2_2_2018

TELEKALAKÍTÁSI HELYSZÍNRAJZ

a 2016, 7528/2 helyrajzi számú földrészletek határrendezéséről

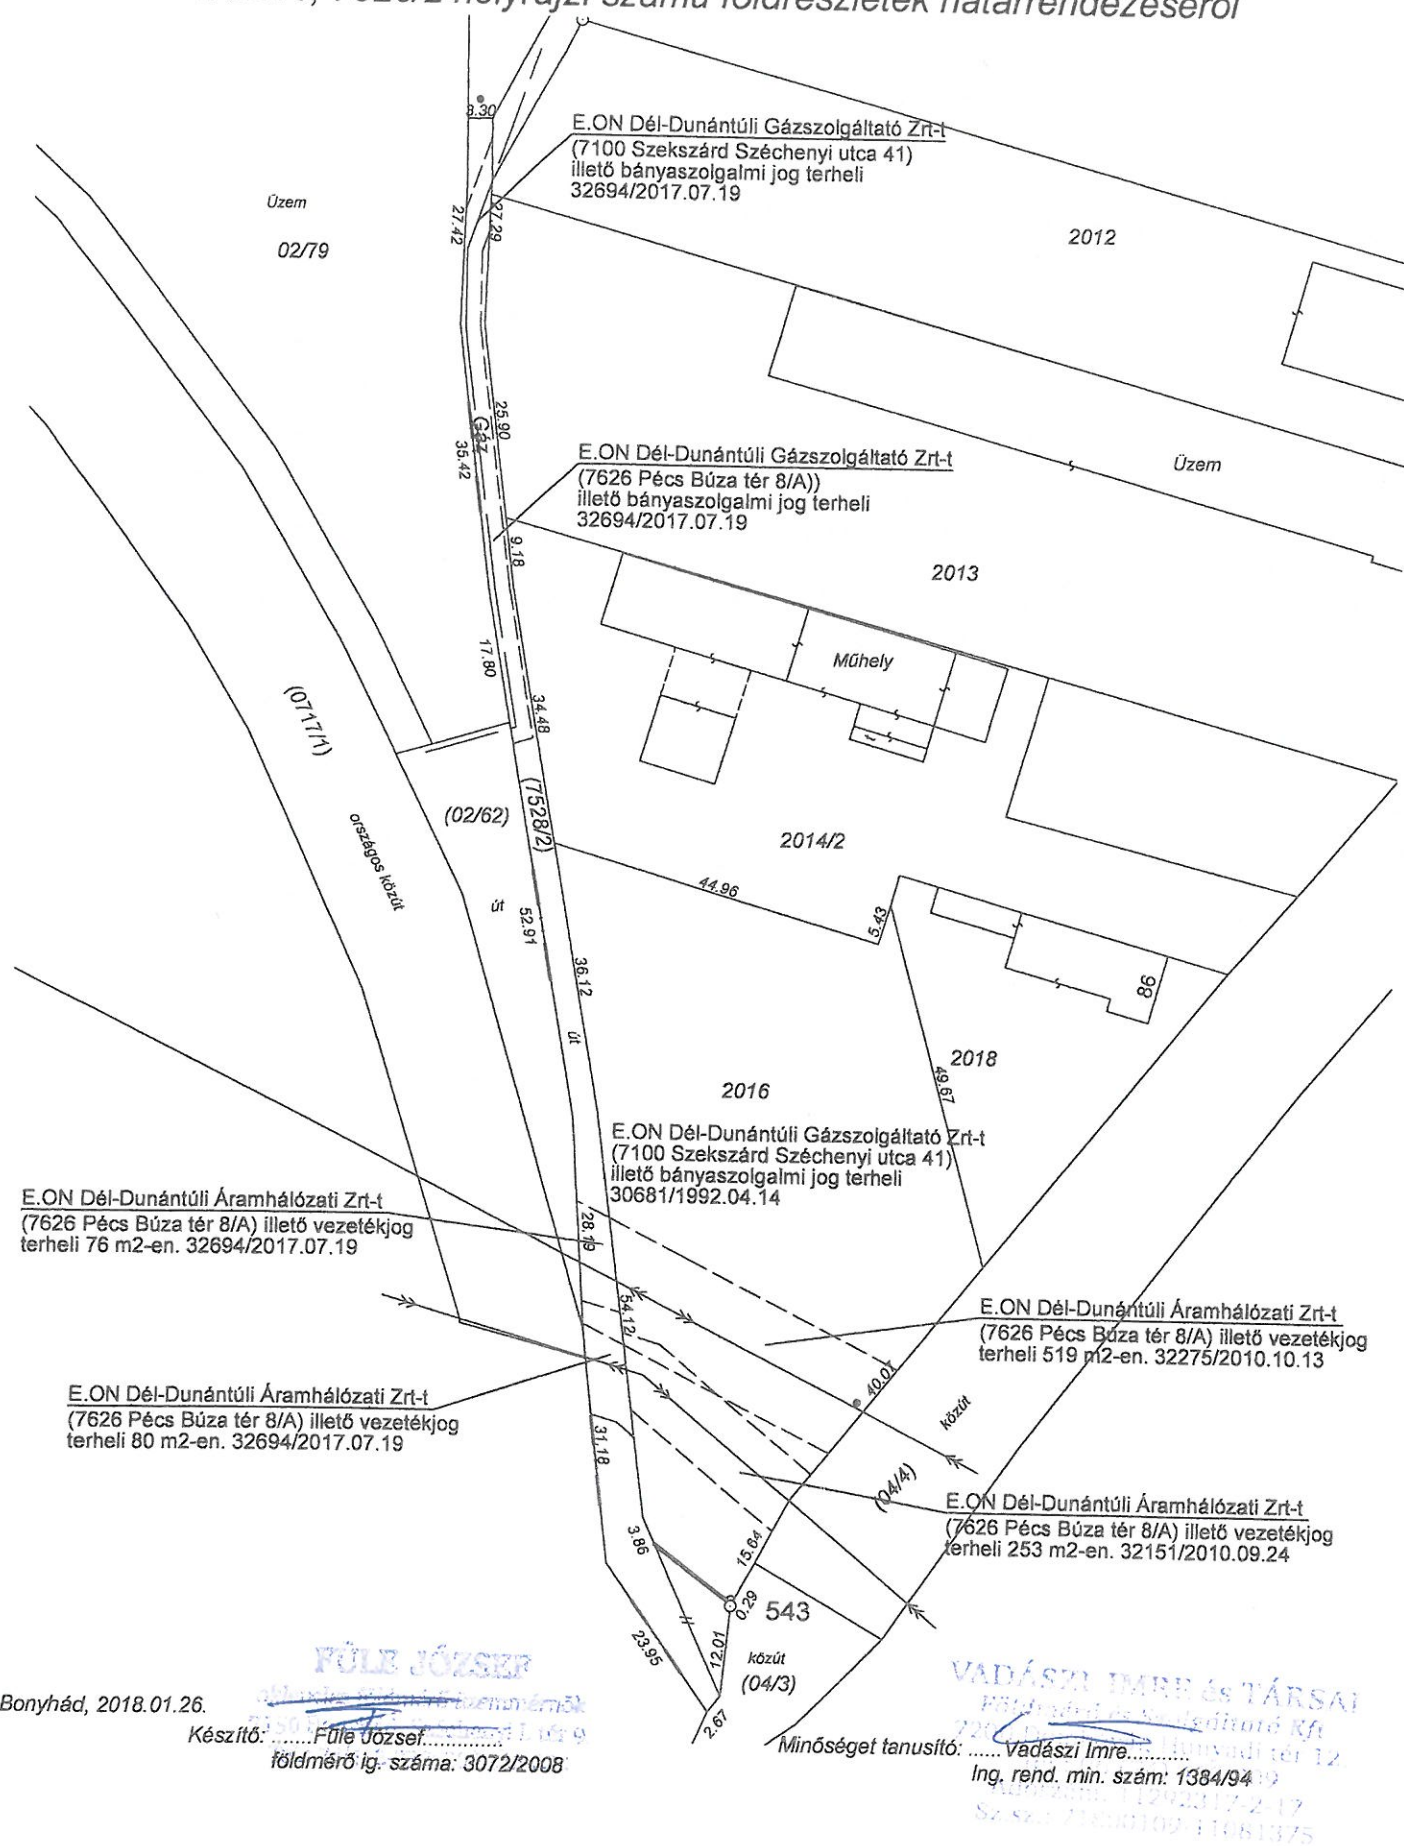

VÁLTOZÁSI VÁZRAJZ

a 2016, 7528/2 helyrajzi számú földrészletek határrendezéséről

Méretarány: 1:1000

Címkoordináták

Psz.	Y	X
1	609301	104529

Változás előtti állapot						Változás utáni állapot							Megjegyzés		
Hrsz	Alrészlet			Terület	AK	Hrsz	Alrészlet			Terület	AK	Szolgalmi és egyéb jogok			
	jel	műv. ága	Min.o.				ha. m²	jel	műv. ága					Min.o.	ha. m²
1	2	3	4	5	6	7	8	9	10	11	12	13	14		
2016		kivett beépítetlen terület		0.3517	-	2016		kivett beépítetlen terület		0.3452	-	E.ON Dél Dunántúli Gázszolgáltató Zrt-t (7100 Szekszárd Széchenyi utca 41.) illető bányaszolgalmi jog terheli.30681/1992.04.14 E.ON Dél-Dunántúli Áramhálózati Zrt-t (7626 Pécs Búza tér 8/A) illető vezetékgig terhel 253 m2-en 32151/2010.09.24 E.ON Dél-Dunántúli Áramhálózati Zrt-t (7626 Pécs Búza tér 8/A) illető vezetékgig terhel 519 m2-en 32275/2010.10.13			
7528/2		kivett helyi közút		0.0826	-	7528/2		kivett helyi közút		0.0891	-	E.ON Dél-Dunántúli Gázszolgáltató Zrt-t (7100 Szekszárd Széchenyi utca 41) illető bányaszolgalmi jog terheli 32694/2017.07.19 E.ON Dél-Dunántúli Gázszolgáltató Zrt-t(7626 Pécs Búza tér 8/A) illető bányaszolgalmi jog terheli 32694/2017.07.19. E.ON Dél-Dunántúli Áramhálózati Zrt-t(7626 Pécs Buza tér 8/A) illető vezetékgig terhel 76 m2-en 32694/2017.07.19. E.ON Dél-Dunántúli Áramhálózati Zrt-t(7626 Pécs Búza tér 8/A) illető vezetékgig terhel 80 m2-en 62694/2017.07.19			
Összesen:				0.4343						0.4343					

A birtokhatár rendezés akaratunknak megfelelően történt:

Átvezetését megelőzi: E-79/2017 sz-ú vázrajz átvezetése

Bonyhád, 2018.01.26.

Készítő: Füle József
Földmérő ig. száma: 3072/2008

Minőséget tanúsító: Vadászi Imre
Ing. rend. min. szám: 1384/94

A helyrajzi számozás és területszámítás helyes. Ez a záradék a keltezésétől számított egy évig hatályos, későbbi felhasználás előtt a vázrajzot újra záradékolni kell.

Bonyhád, 2018. 2018 JAN 31. nap

Záradékoló:

Ing. rend. min. száma: 1046/2000

