
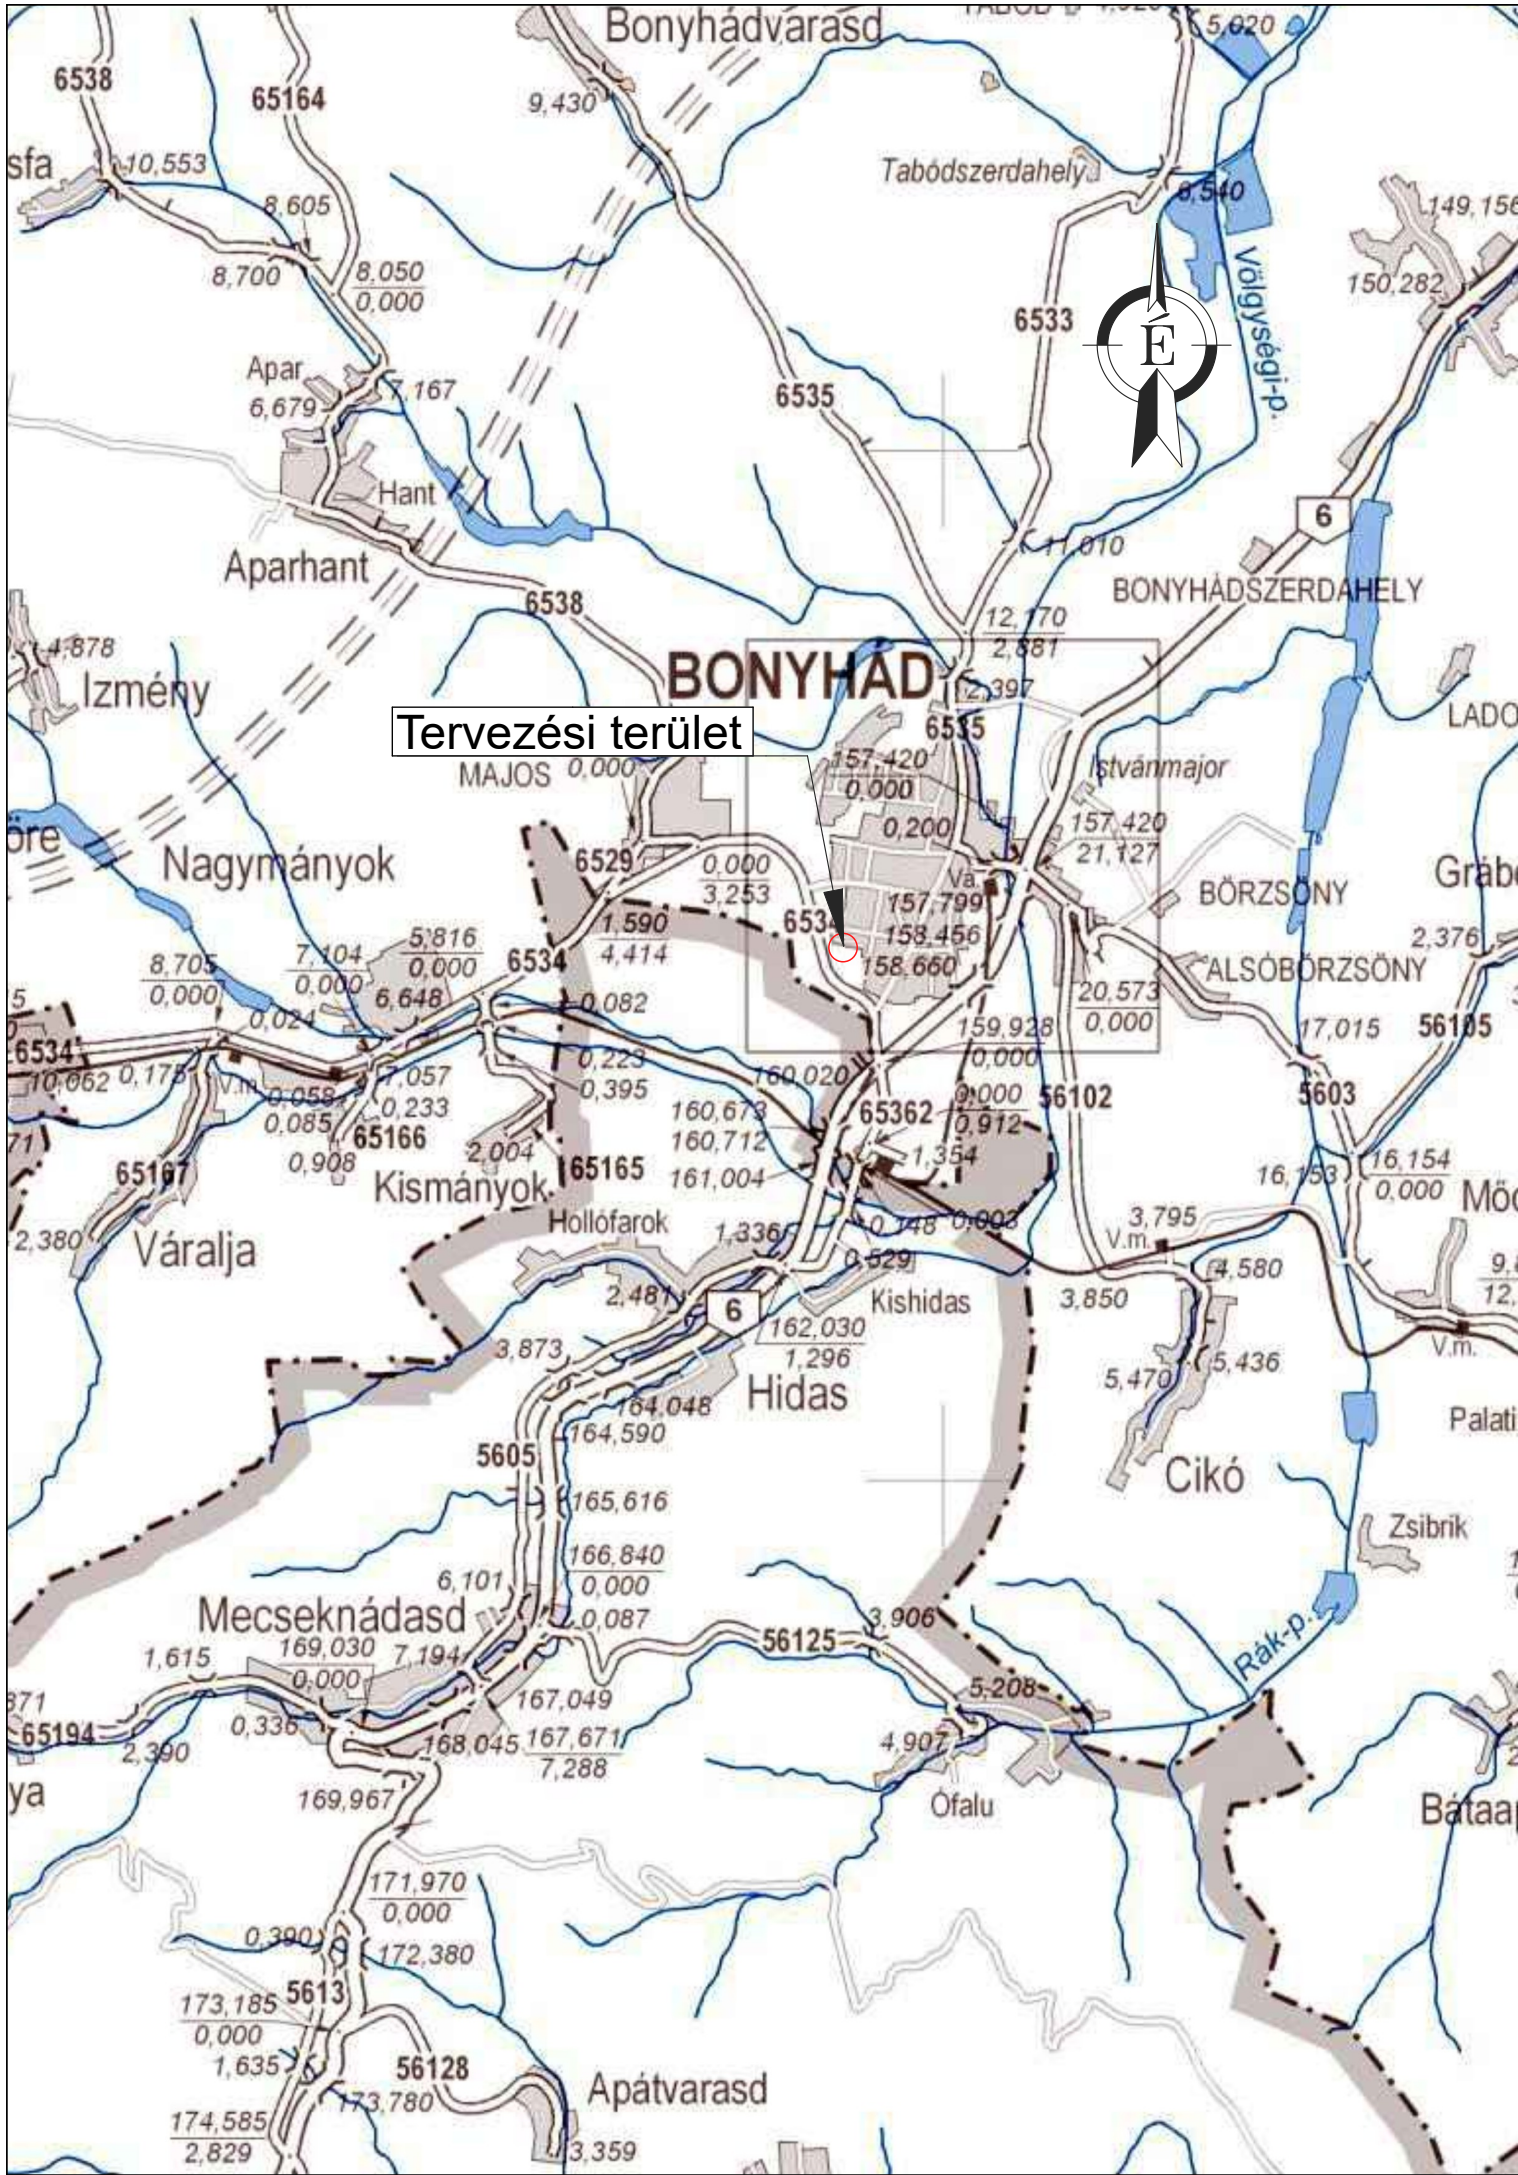


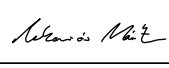

Ez a terv a tervezők szellemi terméke, amelynek védelmét jogszabály biztosítja.
A digitális változat a tervezők által aláírt papíralapú tervdokumentáció tervazonos másolata.

Tervező: unitef UNITEF-SZALAMANDRA MÉRNÖKI IRODA KFT. 1119 Budapest, Bornemissza tér 12. Tel.: 205-3330; Fax.: 205-3331 E-mail: unitef@szalamandra.hu; http://www.szalamandra.hu		
Munka megnevezése: Bonyhád, Mónus Illés utcához csatlakozó Garázssor egyesített terveinek elkészítése	Tervszám: 839	Tervtípus: EGYESÍTETT TERV
Szakág: ÚTÉPÍTÉS, VÍZTELENÍTÉS, FORGALOMTECHNIKA	Lépték: M 1:50.000	Ügyvezető: Kovács Ákos, KÉ-K 01-3968 
Rajz, munkarész megnevezése: Áttekintő térkép	Dátum: 2023. december 15.	Felelős tervező: Kenéz Attila, KÉ-K, KÉ-KK 13-9703 
	Rajzszám: 02.01.	Tervező: Saliba Mórió 
Megrendelő: Bonyhád Város Önkormányzata 7150 Bonyhád, Széchenyi tér 12.	Rajzméret (m ²): A3	Tervező: Zakariás Márton 
		Tervellenőr: Zámbó Zsolt, KÉ-K 01-13156 