


A horizontal scale bar with alternating black and white segments. Numerical labels are placed above the bar at 0, 200, 1000, and 2000.

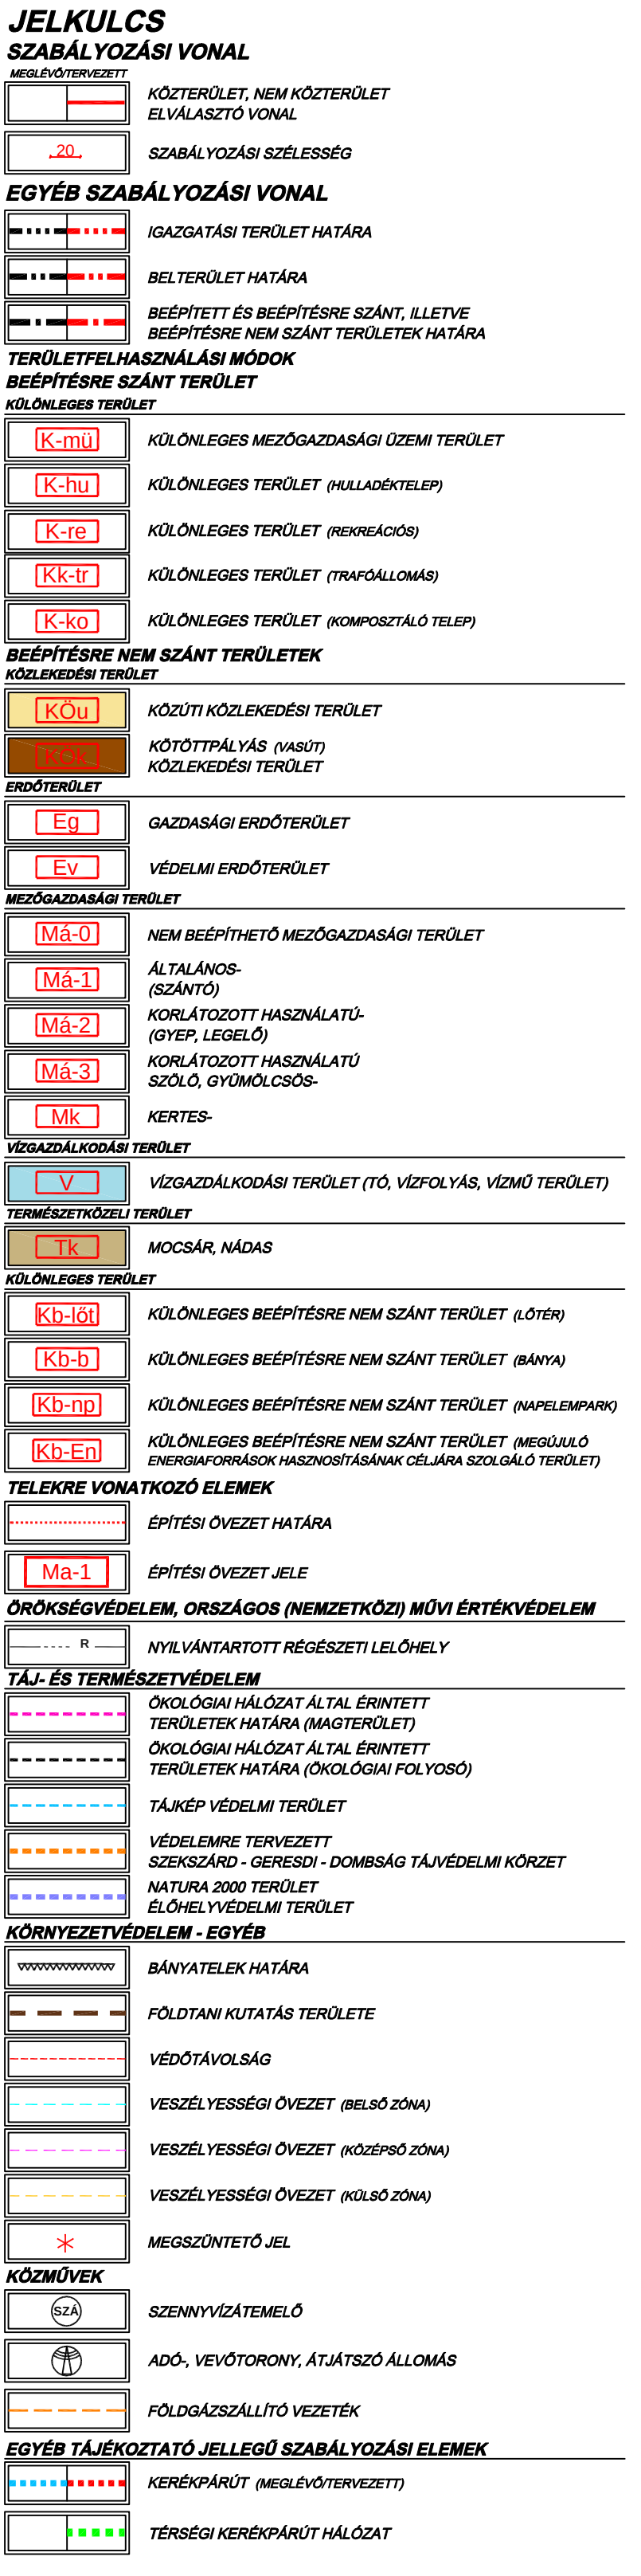

S.T.F.T. Bt. 7621 PÉCS, Őz utca 3/A.		
ONYHÁD Munka megnevezése: TELEPÜLSÉRENDEZÉSI TERV		SZT - 1
Terv megnevezése: IGAZGATÁSI TERÜLET, SZABÁLYOZÁSI TERVE		M= 1: 50 000
Rendeltetés: 22/2002.(XII.01.) sz. rendelettel; 15/2011.(VI.16.) 50/2002.(III.31.) 20/2002.(VII.8.) 20/2002.(X.26.) 2004.(I.) sz. módosító önkormányzati rendelettel egyezs szerződéses foglalt.		
Isszót kész: <i>Barnaci Viktória</i> Barnaci Viktória - TT 02 0655	Tervezőknek a munkát: <i>Szék</i> Szelek Áttila	2024. 01.

ÁLLAMI ALAPADATOK FELHASZNÁLÁSA, KESZÜLT!