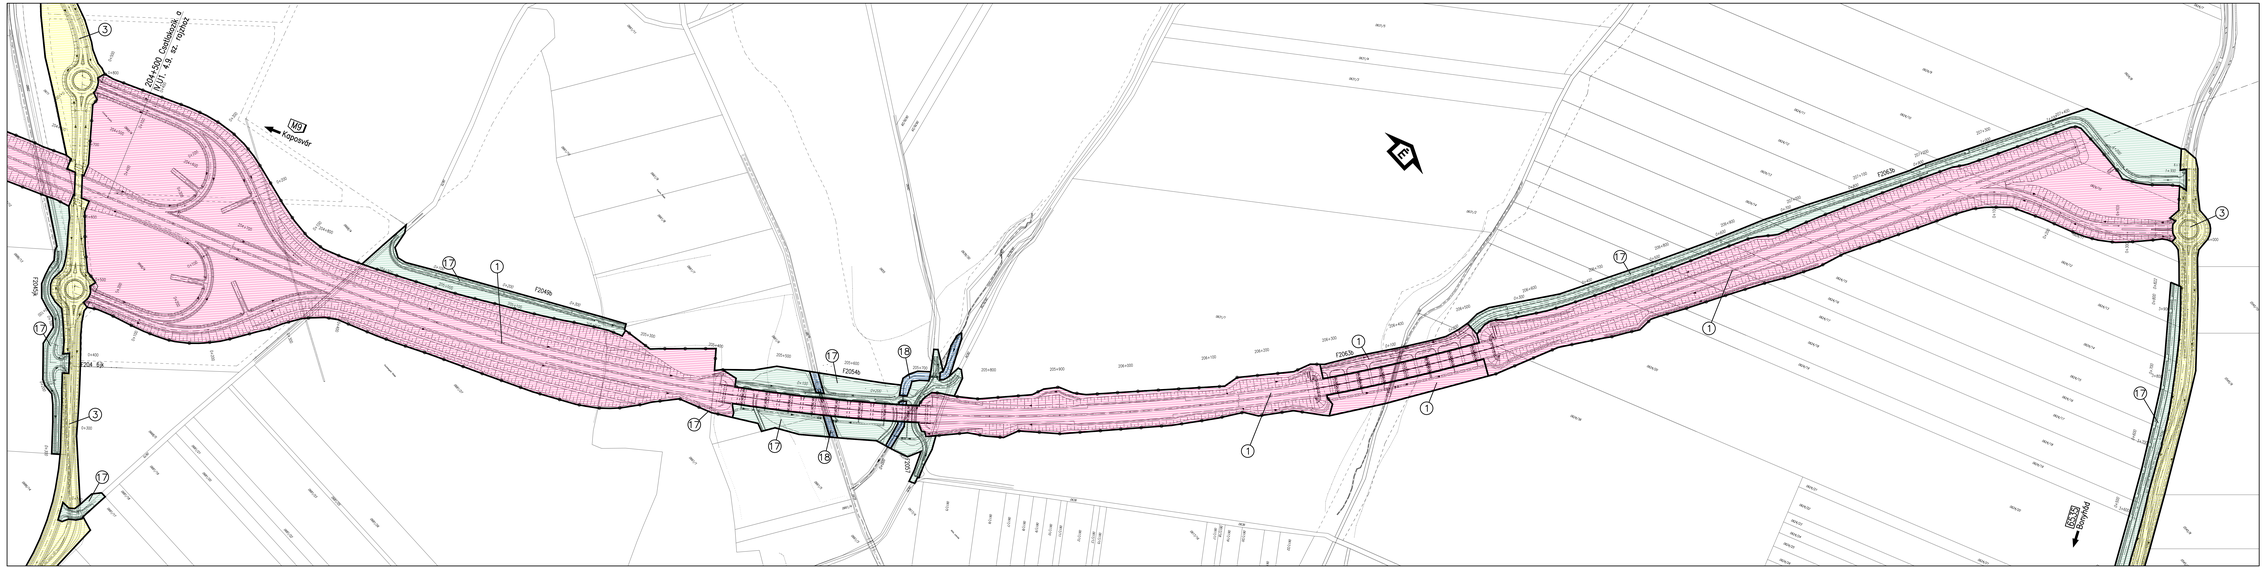
F204+500 Csatlakozás a 8311. 4.9. sz. főúthoz
M8
Kaposvár
F204.5a
F204.5b
F204.5b
F204.5b